

Apartament nr 21


Piętro: 3
Pokoje: 4
Powierzchnia: 121,5 m²

Salon z aneksem: 47,6 m²
Pokój: 11,5 m²
Pokój: 13,5 m²
Pokój: 17,9 m²
Łazienka: 3,6 m²
Łazienka: 2,4 m²
Łazienka: 5,2 m²
Garderoba: 2,7 m²
Pralnia: 1,7 m²


Tarasy w każdym mieszkaniu o szerokości 2,5m.

Reprezentacyjne lobby z przeszkloną,
panoramiczną windą.

Wysokie na 3m, przestronne apartamenty.

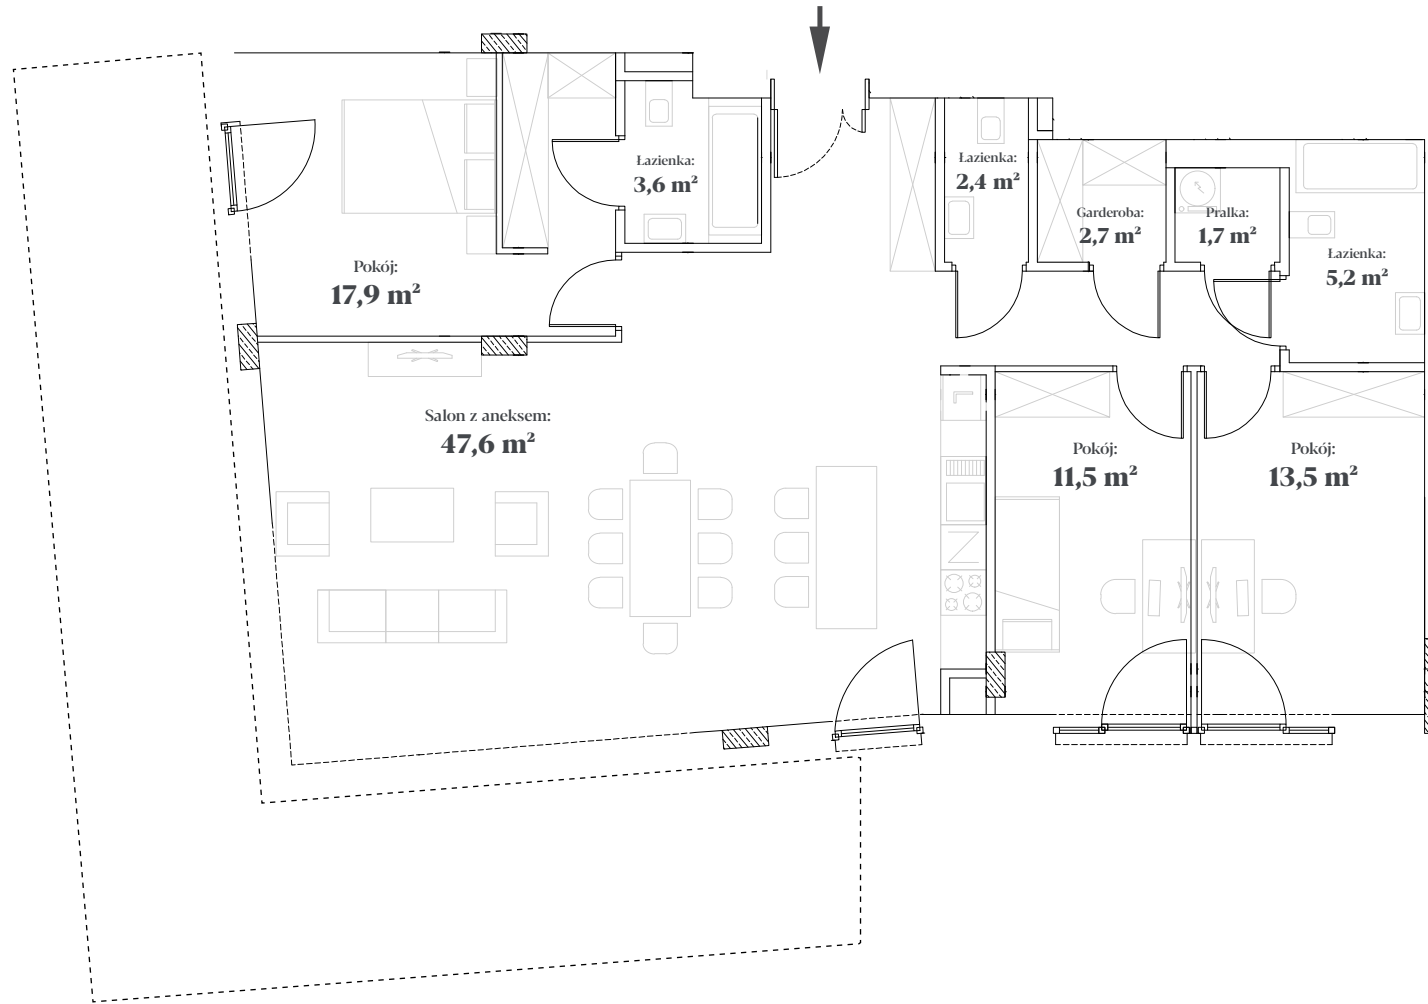

Przy Morskim Oku

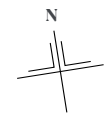

b budlex